Back To Section Map

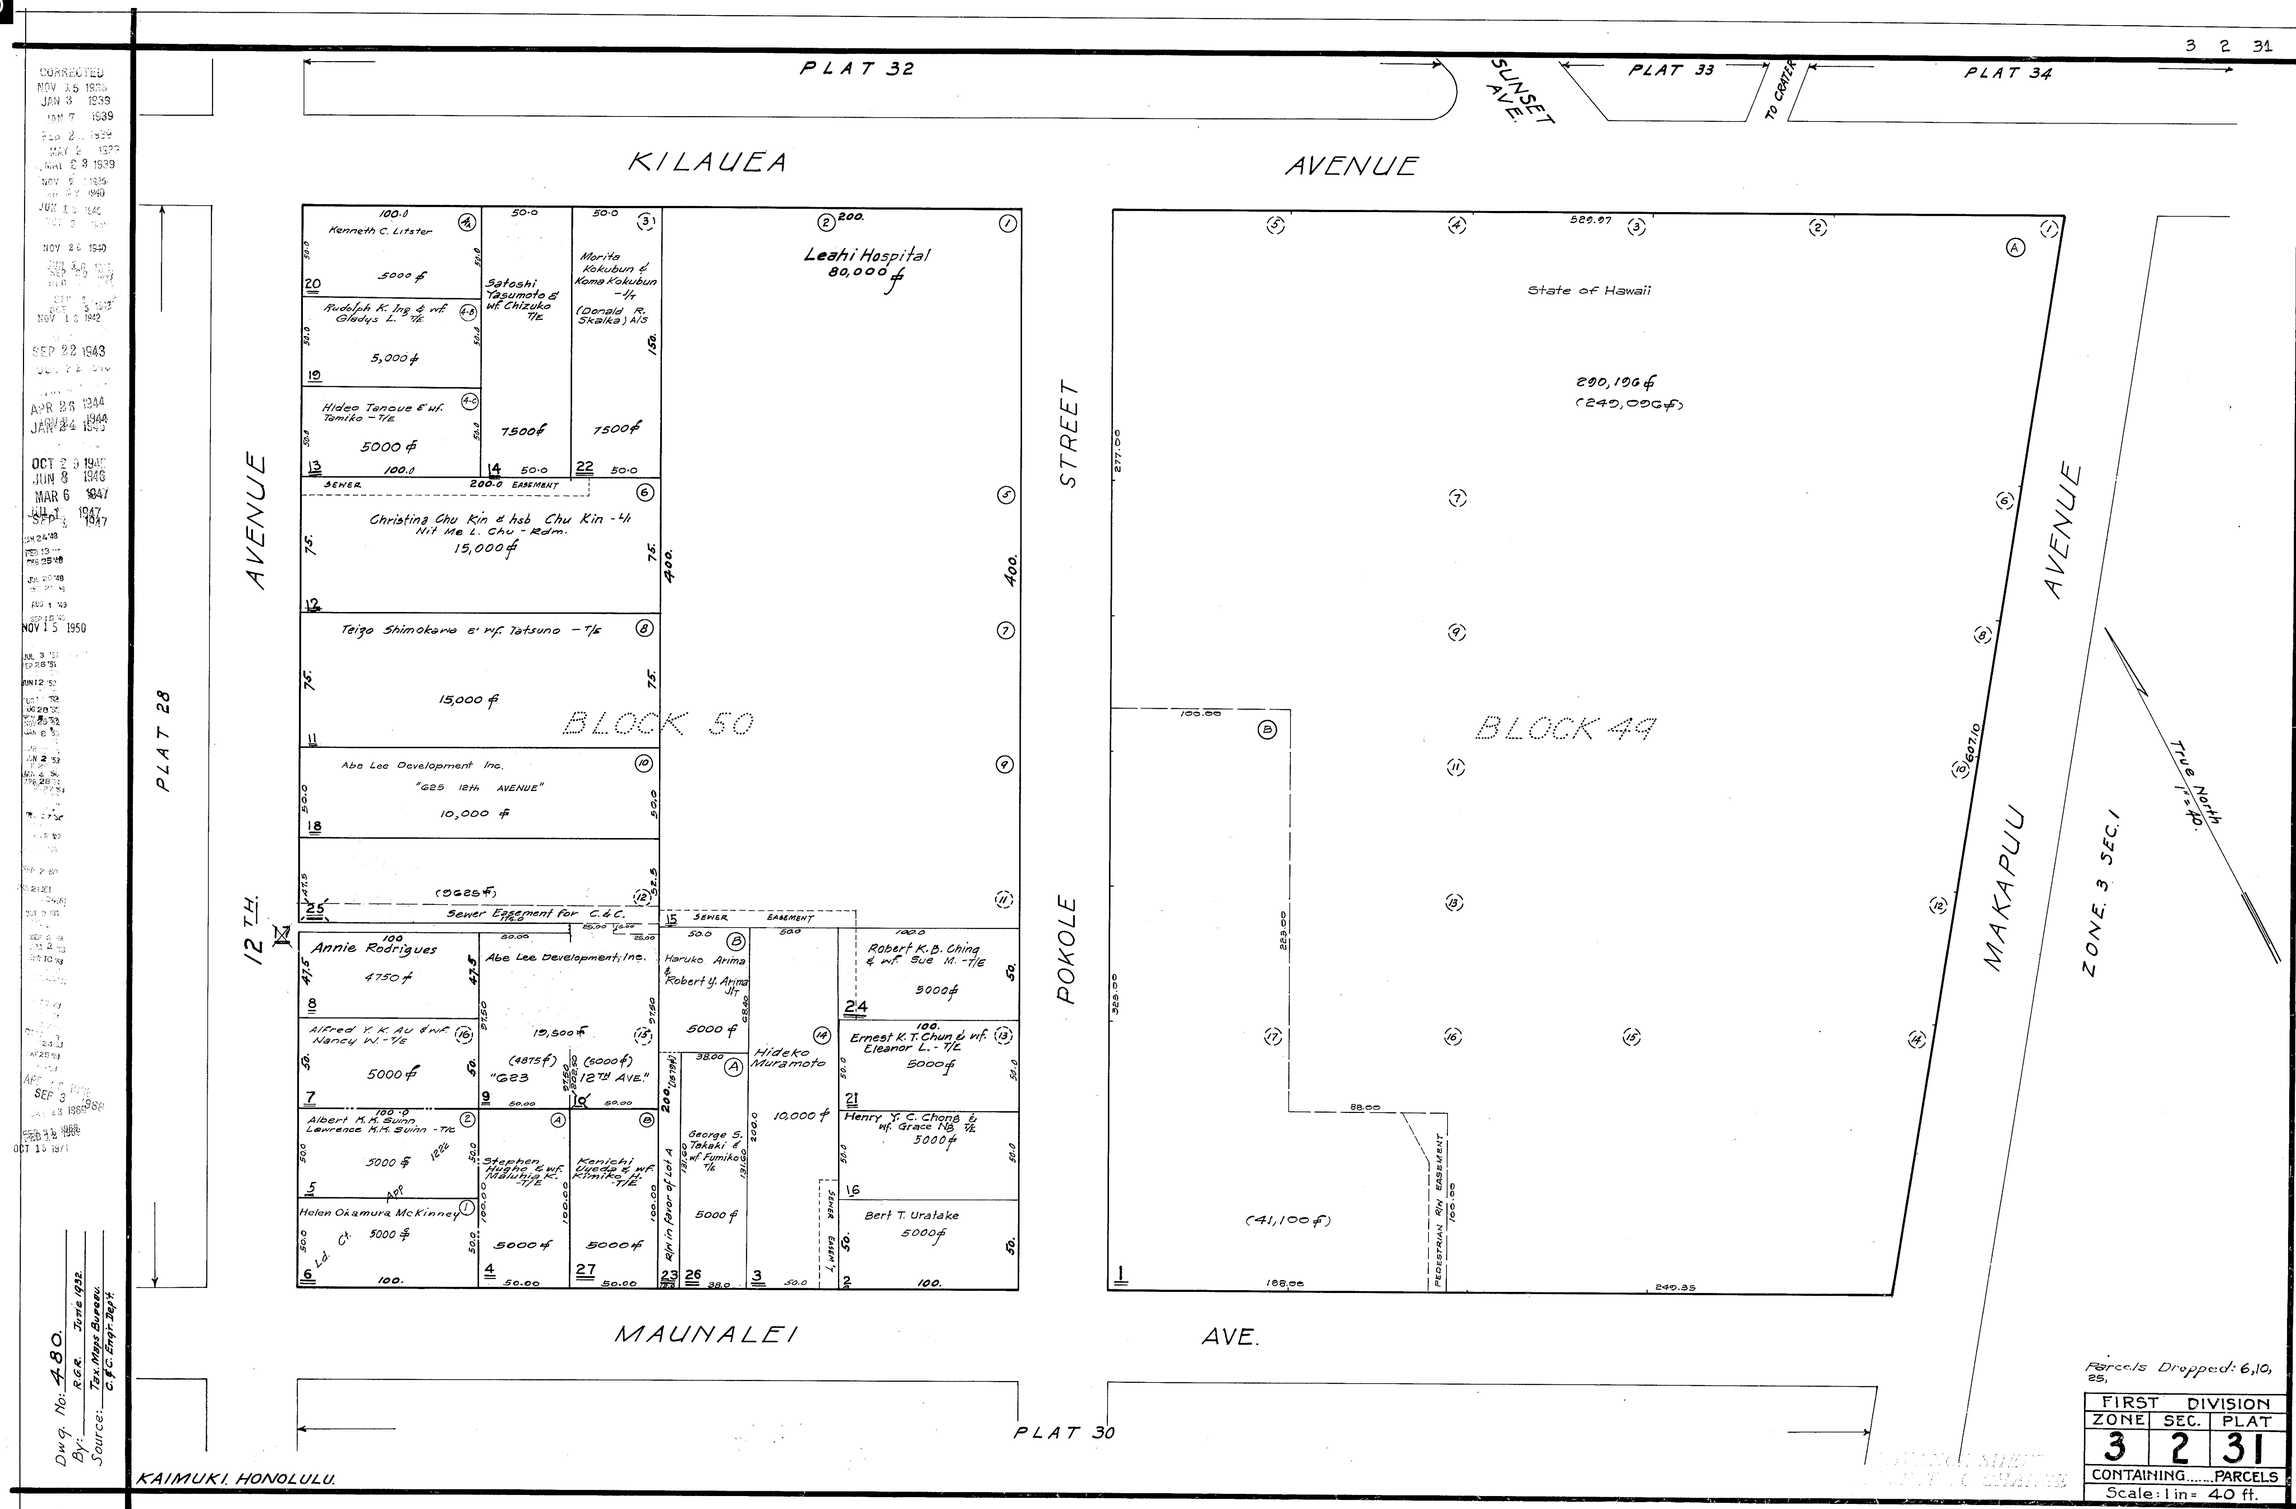

Parcels Dropped: 6, 10, 25,

FIRST DIVISION		
ZONE	SEC.	PLAT
3	2	31

CONTAINING.....PARCELS

Scale: 1 in = 40 ft.

Dwg. No: 480.
By: R.G.R. June 1932.
Source: Tax Maps Bureau. C.&C. Engr. Dep't.

CORRECTED
NOV 15 1936
JAN 3 1939
JAN 7 1939
FEB 2 1939
MAY 2 1939
MAR 23 1939
NOV 9 1939
NOV 22 1940
JUN 13 1940
NOV 26 1940
NOV 18 1942
SEP 22 1943
APR 26 1944
JAN 24 1945
OCT 23 1946
JUN 8 1946
MAR 6 1947
JUL 1 1947
SEP 1 1947
JAN 24 1948
FEB 13 1948
FEB 25 1948
JUL 20 1948
AUG 1 1949
SEP 15 1949
NOV 15 1950
JUL 3 1951
SEP 28 1951
JUN 12 1952
JUN 20 1952
JUN 25 1952
JUN 26 1952
APR 2 1953
JUN 23 1953
SEP 3 1958
FEB 12 1960
OCT 10 1961