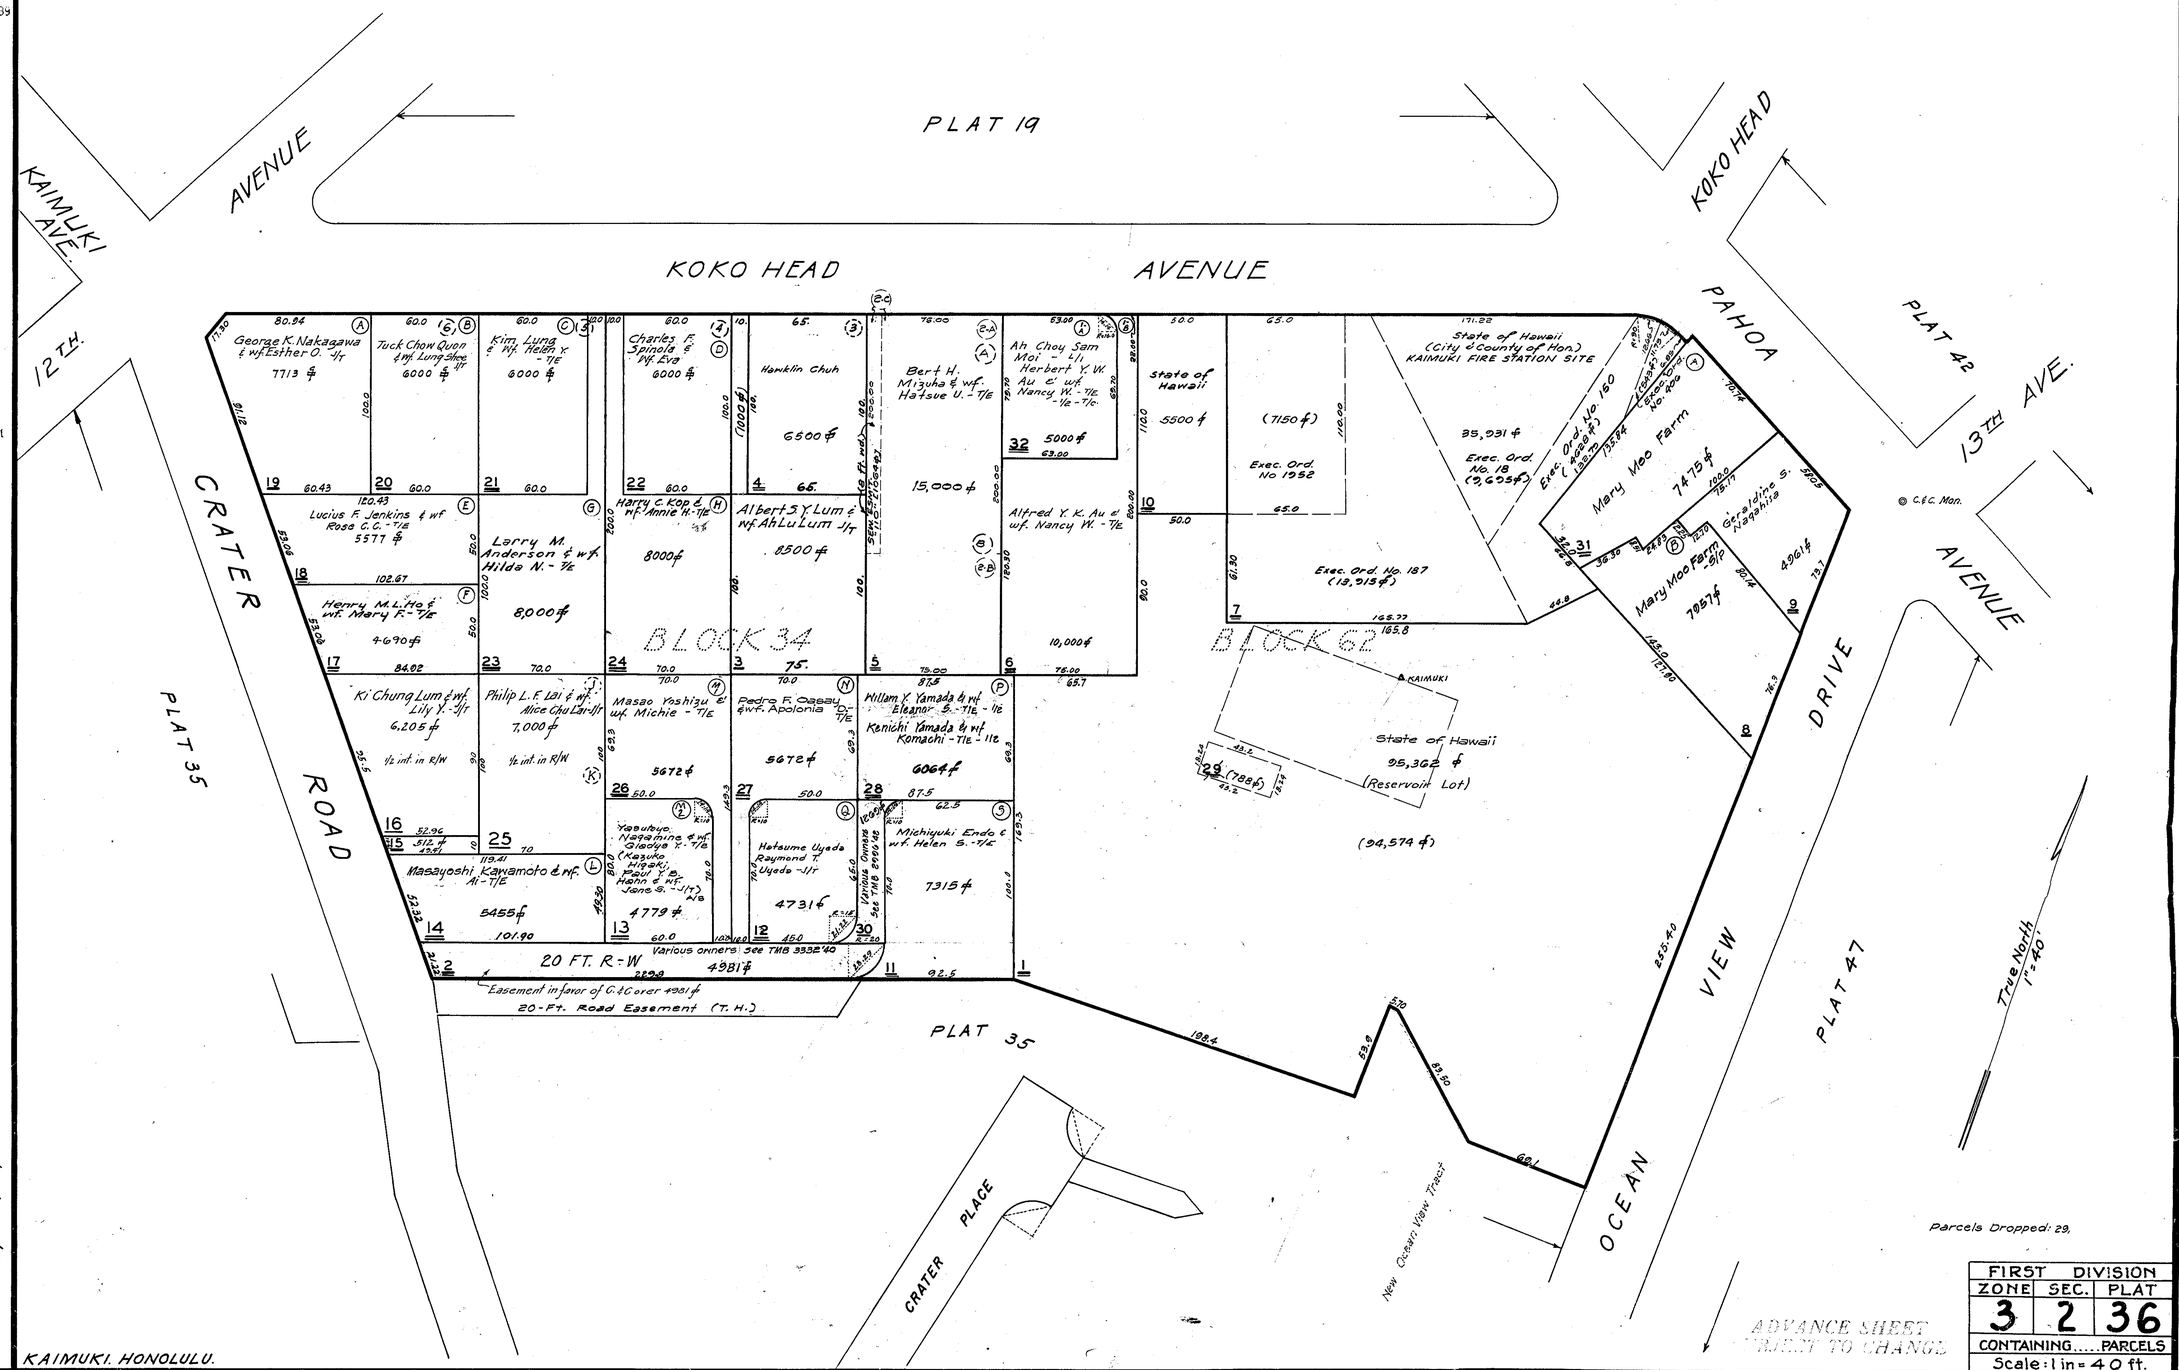

KAIMUKI. HONOLULU.

FIRST DIVISION		
ZONE	SEC.	PLAT
3	2	36

CONTAINING.....PARCELS

Scale: 1 in = 40 ft.

Dwg. No: 4864 By: R.G.R. June 1932. Tax Maps Bureau. Source: C. & C. Engr. Dept. Appr. by: Revised by: Appr. by:

DEC 20 1948

DEC 22 1938
JAN 13
JAN 25
FEB 14 1939
FEB 23 1939
DEC 5 1939
MAY 2 1939
MAY 25 1939
JUN 29 1939
SEP 13 1939
OCT 3 1939
OCT 31 1939
DEC 4 1939
DEC 7 1939
SEP 11 1940
DEC 13 1940
DEC 16 1940
DEC 17 1940
JUN 9 1941
AUG 29 1941
OCT 31 1941
JAN 22 1942
MAR 17 1942
AUG 6 1942
JAN 13 1943
APR 5 1943
NOV 3 1943
JUN 23 1945
NOV 16 1945
APR 23 1947
JUN 2 1947
NOV 13 1950
NOV 20 1950
APR 18 1951
DEC 1 1958