Back To Section Map

3 3 07

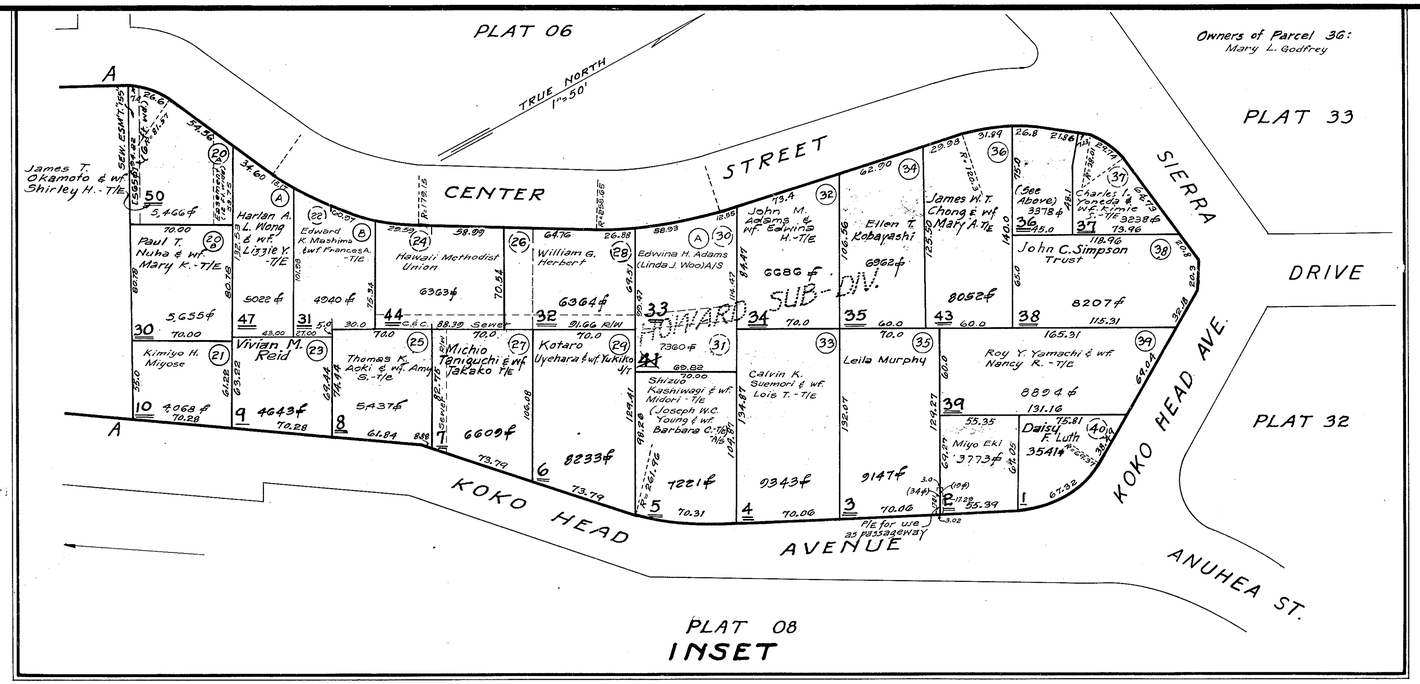

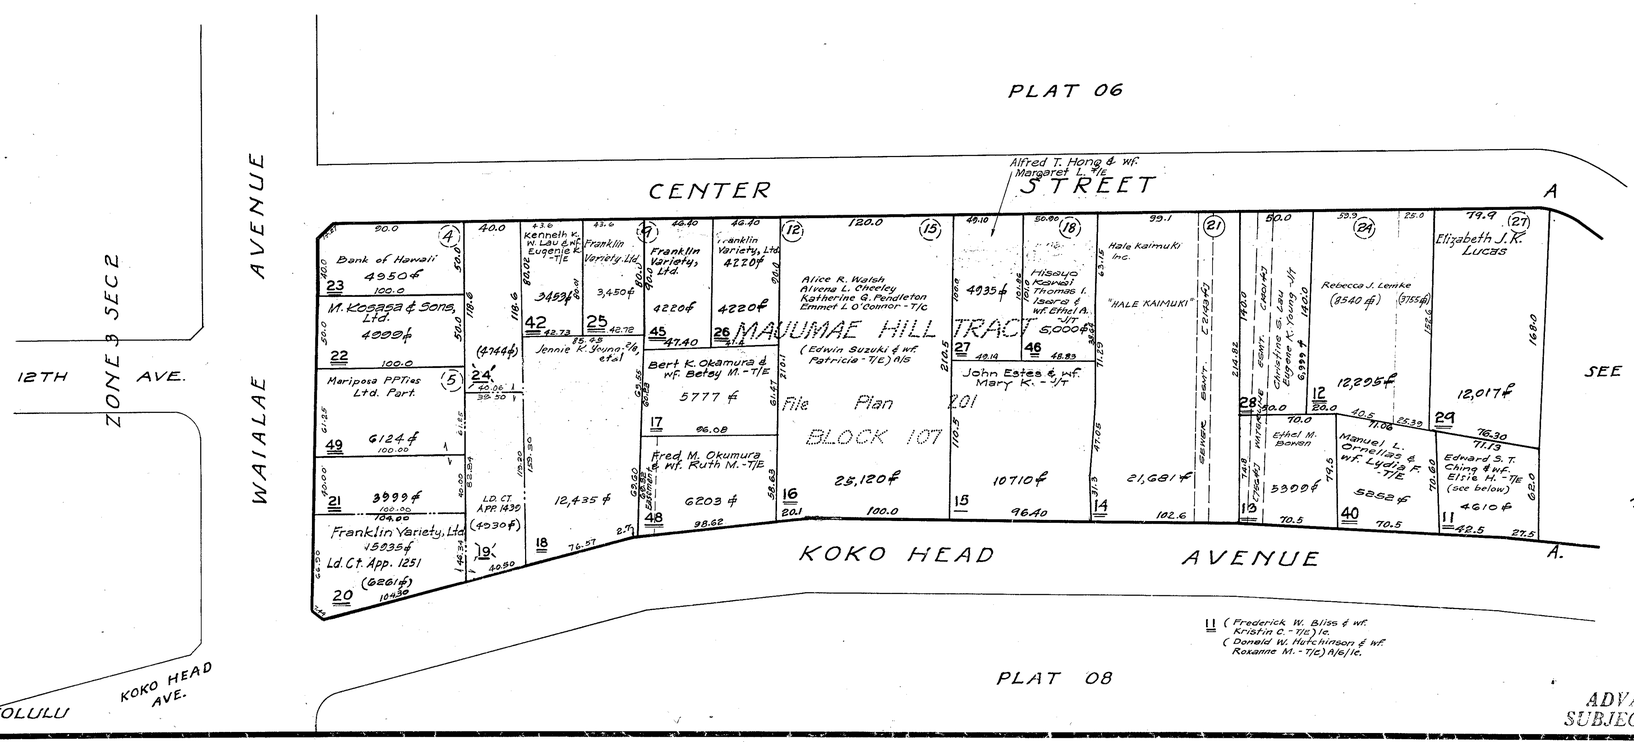

Dropped: 41, 19, 24,

FIRST DIVISION		
ZONE	SEC.	PLAT
3	3	07
CONTAINING		PARCELS
Scale: 1 in.= 50 ft.		

ADVANCE SHEET SUBJECT TO CHANGE

CORRECTED FEB 8 1939 APR 14 1939 APR 21 1939 JUN 1 1939 JUL 1 1939 SEP 28 1939 MAY 23 1940 JUN 13 1940 JUL 3 1940 NOV 20 1940 JAN 3 1941 JAN 9 1941 OCT 15 1941 JAN 21 1942 MAR 25 1942 APR 24 1942 OCT 16 1942 SEP 22 1943 FEB 28 1944 JAN 24 1945 APR 5 1945 APR 21 1945 MAY 9 1945 JUN 27 1945 SEP 6 1945 SEP 24 1945 JAN 15 1947 JUN 3 1977 JUN 1 1950 JUN 21 1950 JUL 28 1950 SEP 25 1950 NOV 23 1950 JAN 2 1951 FEB 1 1951 APR 19 1951

Dwg. No. 812 RR & RD 9/32
By: Tax. Maps Bureau
Source: