Back To Section Map

FEB 21 1978

4 – 3 – 36

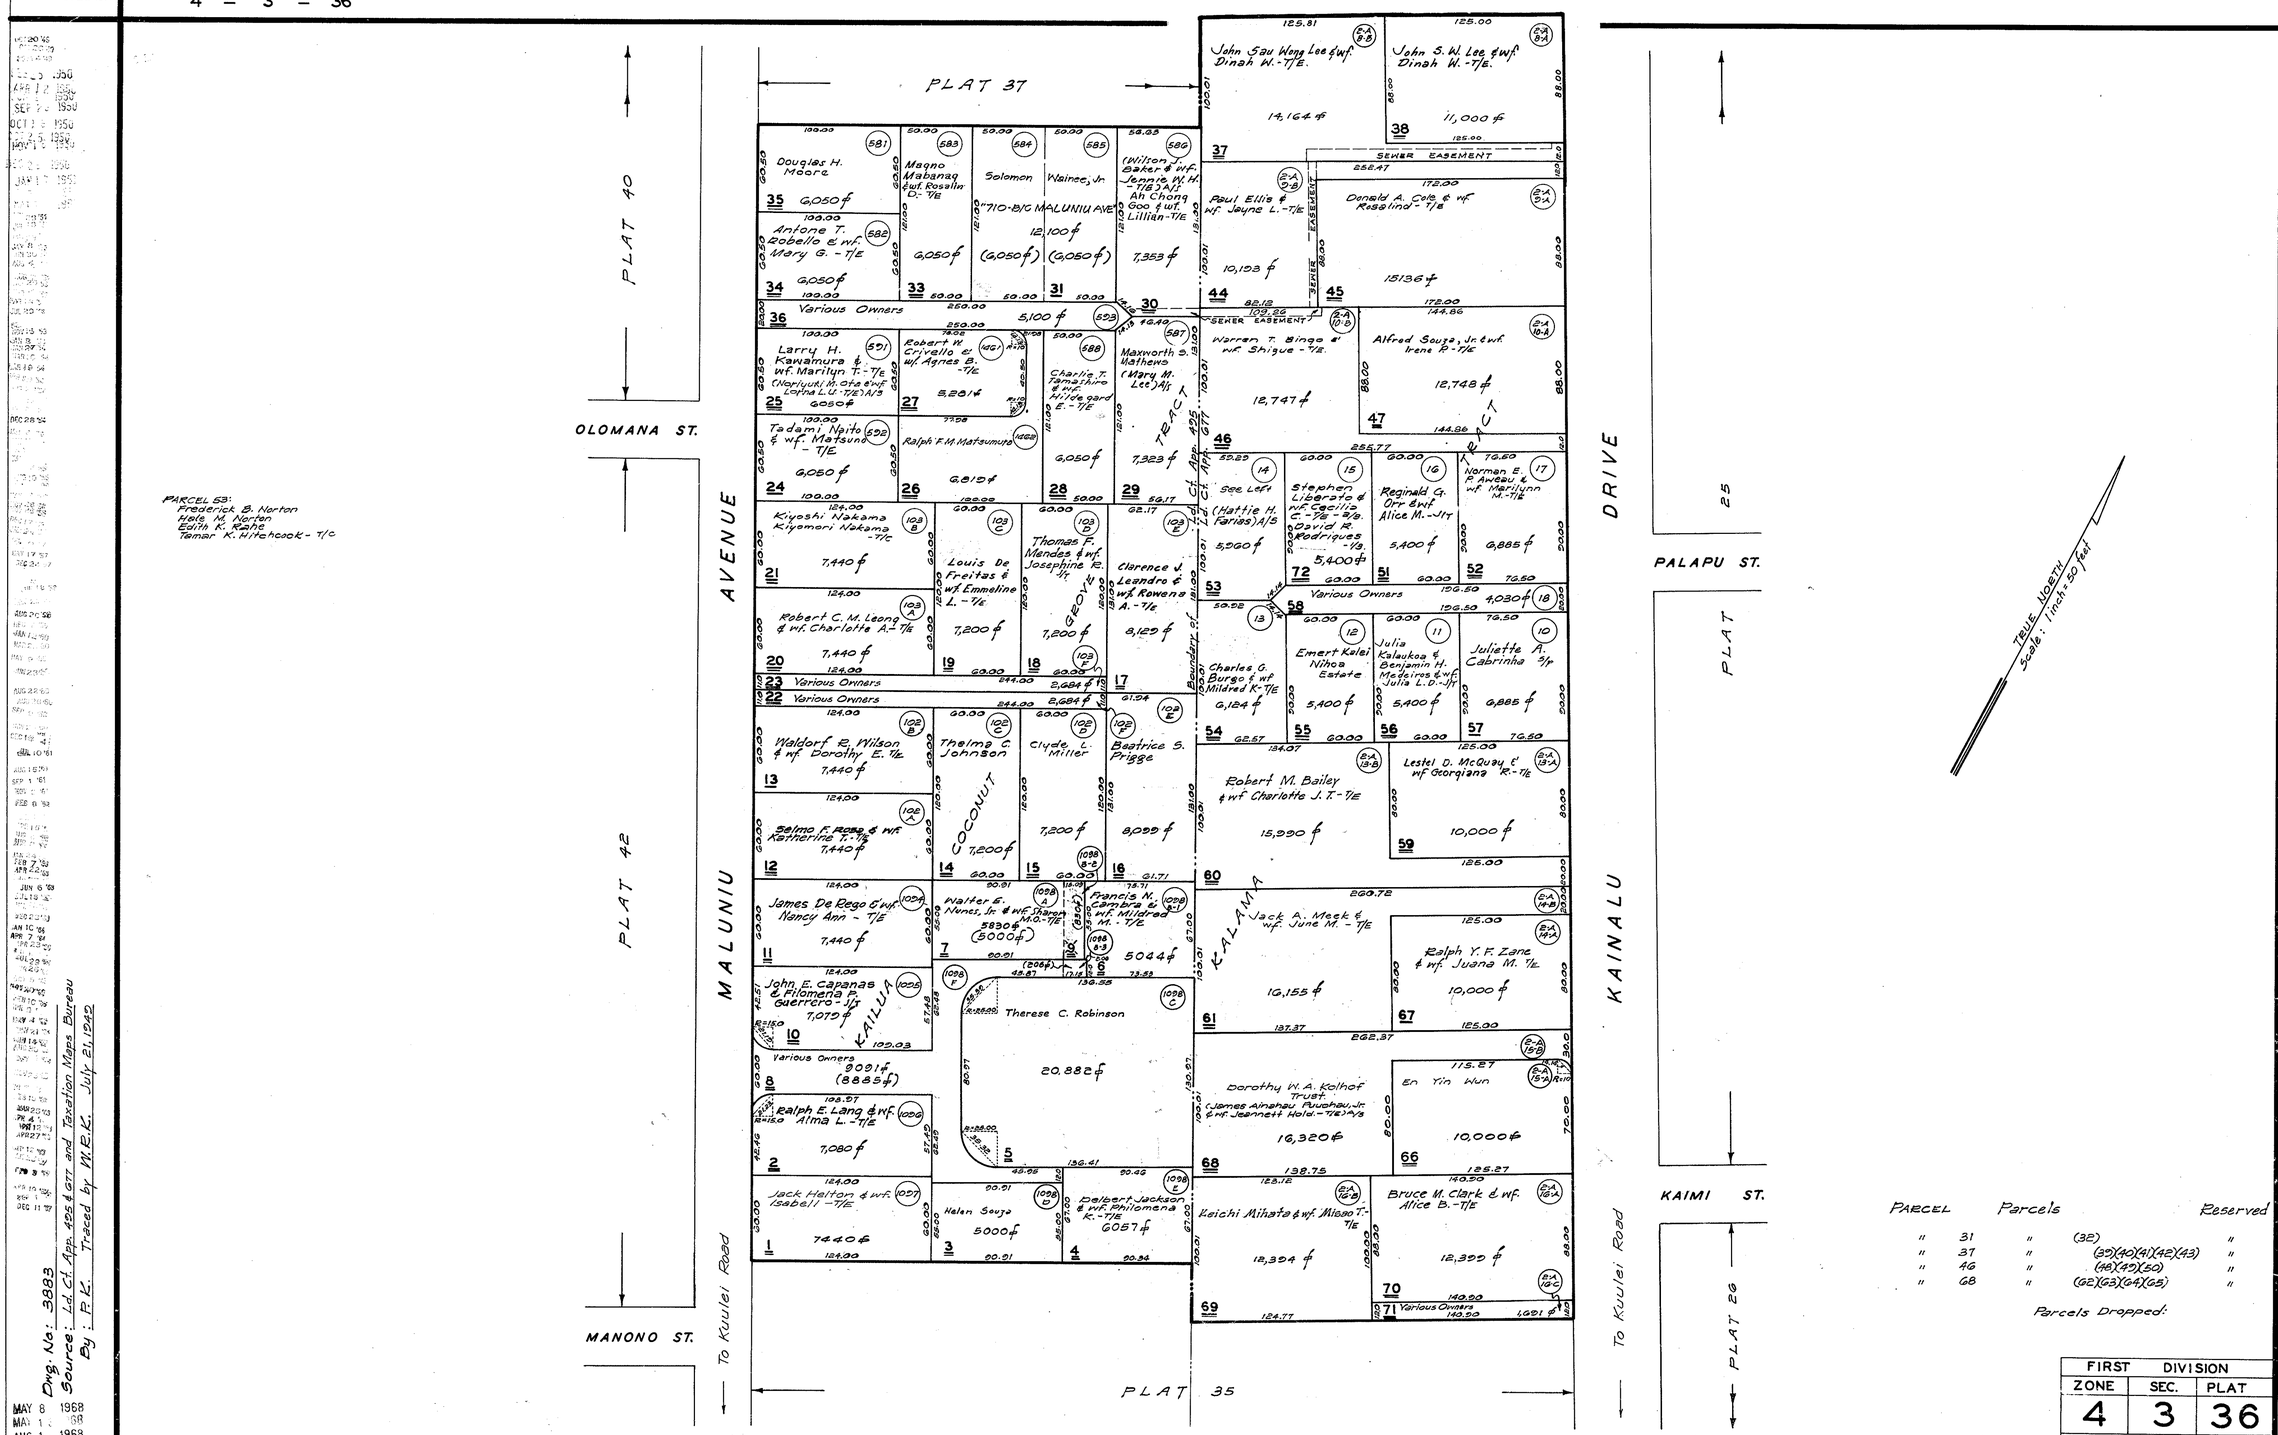

PARCEL	Parcels		Reserved
"	31	" (32)	"
"	37	" (39)(40)(41)(42)(43)	"
"	46	" (48)(49)(50)	"
"	68	" (62)(63)(64)(65)	"

Parcels Dropped:

Drg. No.: 3883
Source: Ld. Ct. App. 495 & Grt. and Taxation Maps Bureau
By: P.K. Traced by M.E.K. July 21, 1949

MAY 8 1968
MAY 1 – 1968
AUG 1 – 1968
SEP 16 1968

POR. KALAMA TRACT (LD. CT. APP. 677) & KAILUA COCONUT GROVE TRACT (LD. CT. APP. 495) KAILUA (POR. 4 – 3 – 23 & 24) OAHU

SUBJECT TO CHANGE

FIRST DIVISION		
ZONE	SEC.	PLAT
4	3	36
CONTAINING PARCELS		
SCALE: 1 IN. = 50 FT.		