Back To Section Map

4 - 3 - 38

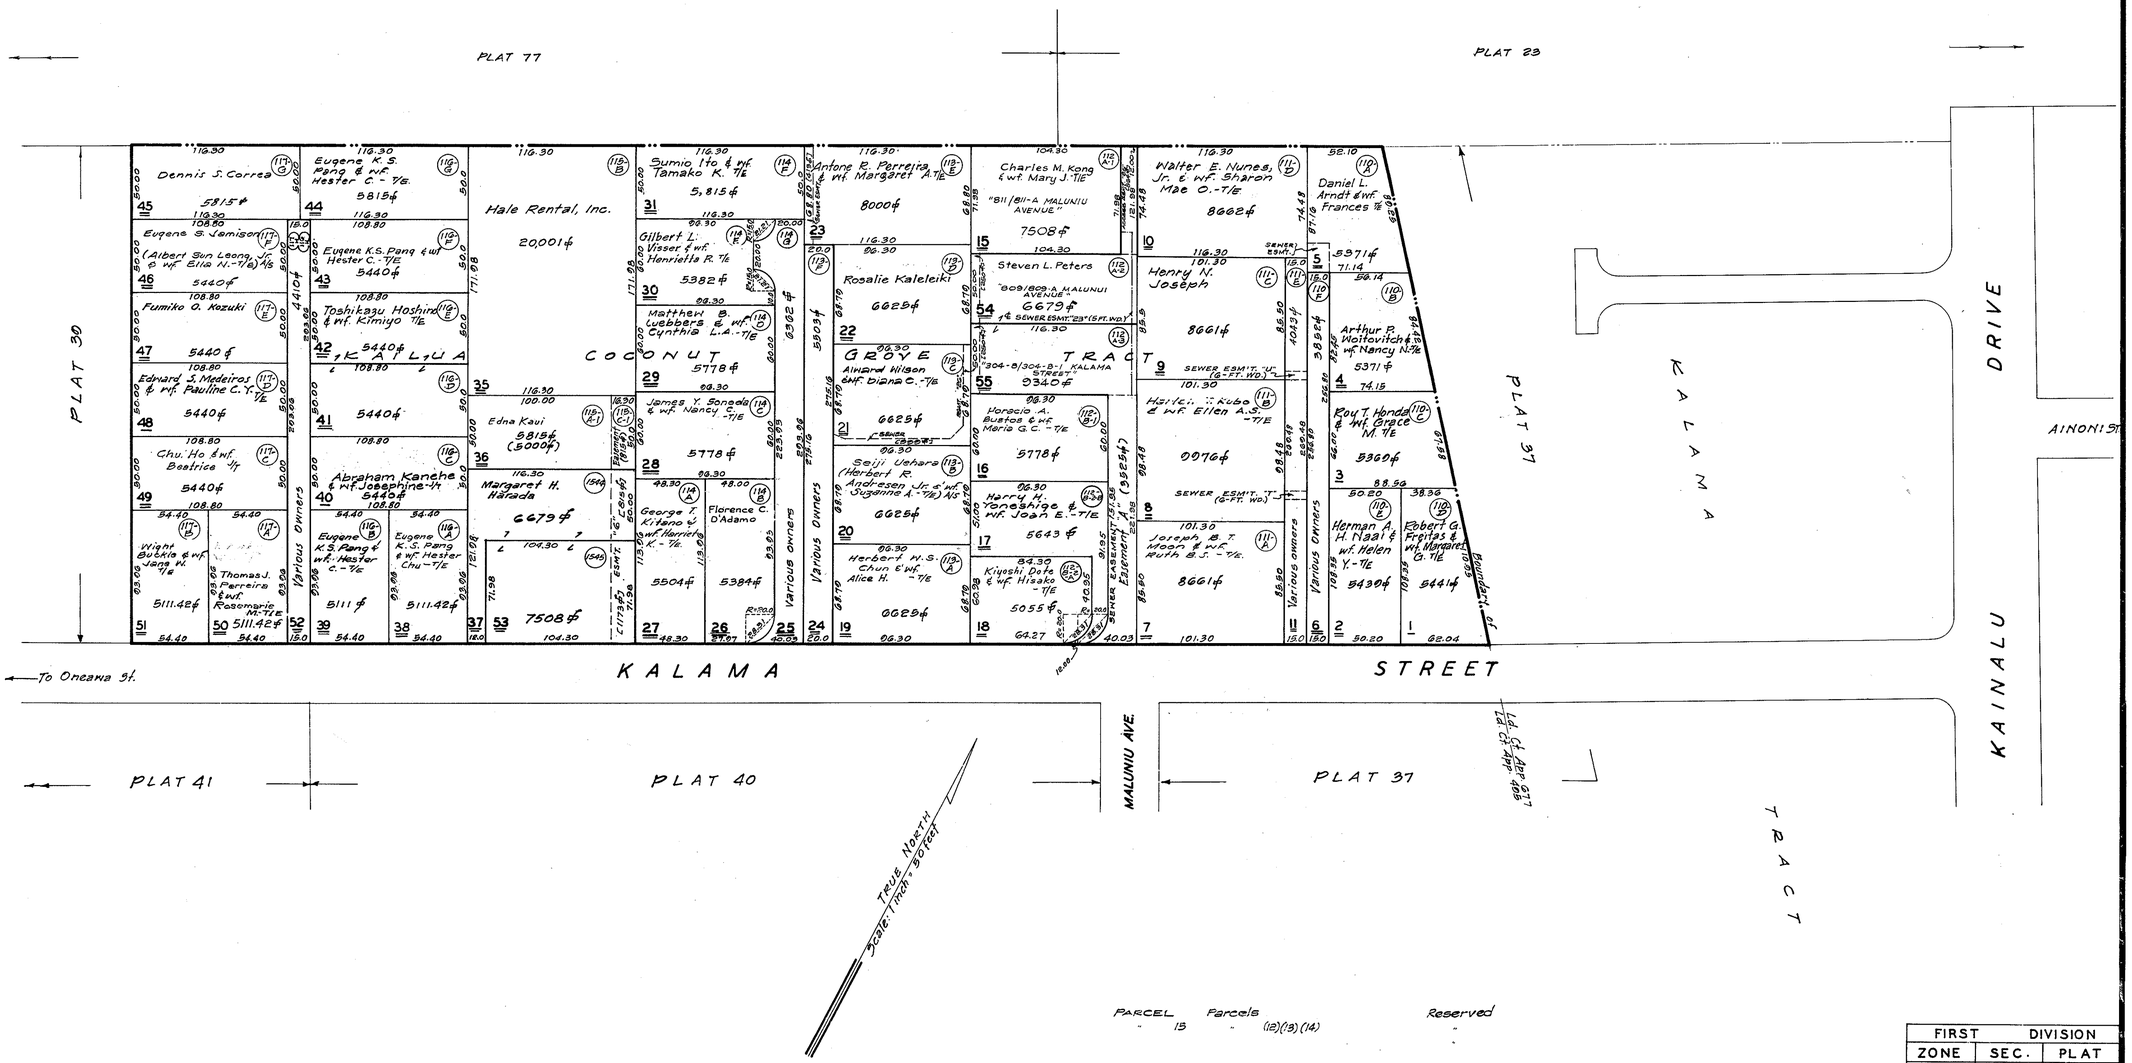

PARCEL Parcels Reserved

" 13 " (12)(13)(14) "

" 35 " (32)(33)(34) "

POR. KAILUA COCONUT GROVE TRACT (L.D.CT.APP 495) KAILUA (POR. 4-3-30) OAHU

SUBJECT TO CHANGE

FIRST		DIVISION
ZONE	SEC.	PLAT
4	3	38
CONTAINING		PARCELS
SCALE: 1 IN. = 50 FT.		

Dwg. No. : 3888
Source : Ld. Ct. App. 495 & Taxation Maps Bureau Data
By : P.K. Traced by: WD, June 18, 1949

DEC 17 1949
JAN 17
MAY 13 1
NOV 2
DEC 27 1
JUL 19 1
DEC 27 1
APR 19 1
JAN 17
AUG 21 1
OCT 27 1
NOV 7
MAR 5 1971
AUG 15 1973
NOV 13 1973
SEP 1 1975