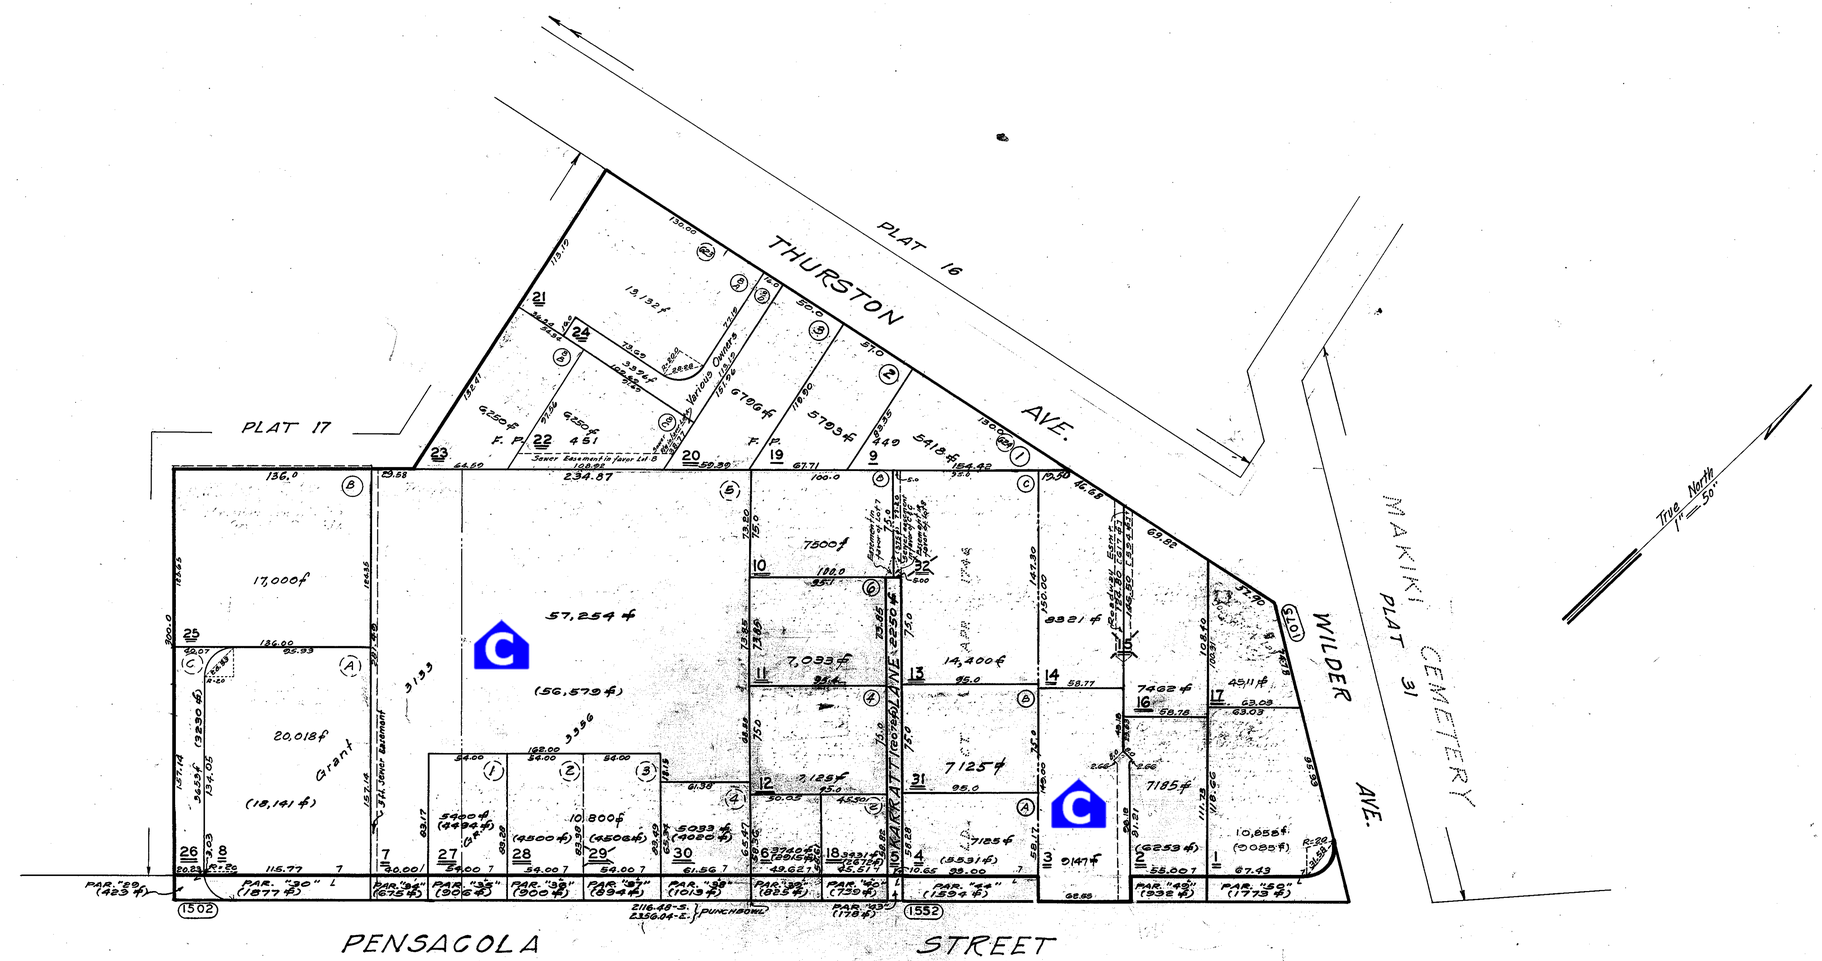

CORRECTED
JAN 30 1939
NOV 18 1939
AUG 1 1941
AUG 26 1941
APR 1 1942
JUL 16 1942
APR 8 1943
APR 10 1944
MAY 16 1945
AUG 30 1945
OCT 3 1945
MAR 6 1946
JUL 23 1946
MAY 29 1947
JUN 20 1947
SEP 3 '48
FEB 29 '48
JUN 29 '49
DEC 20 '49
APR 12, 1950
AUG 24 1950
SEP 12 1950
MAR 27 '52
MAY 21 '52
MAY 27 '52
JUN 25 '52
AUG 19 '52
SEP 25 '52
SEP 29 '52
APR 28 '53
MAY 18 '53
JUN 18 '53
JUL 7 '54
AUG 13 '54
JUN 29 '55
DEC 7 '56
JAN 18 '57
FEB 21 '57
MAR 6 '57
MAY 10 '57
JUL 29 '57
OCT 18 '57
NOV 8 '57
JUN 27 '58
JAN 11 '60
JUL 20 '60
MAY 25 '61
JUN 22 '61
JUL 11 '61
JUL 25 '61
NOV 5 '68
OCT 14 '69
SEP 13 '70
DEC 27 '70
DEC 8 '71
OCT 12 '72
JUN 18 1970
DEC 2 1972
AUG 16 1979

Dwg.: No. 548
By: TA Cliff July 1992
Source:

HONOLULU, OAHU.

ADVANCE SHEET
SUBJECT TO CHANGE

FIRST DIVISION		
ZONE	SEC.	PLAT
2	4	18
CONTAINING 17 PARCELS		
Scale: 1 in. = 50 ft.		