Back To Section Map

CORRECTED
1939
OCT 20 1939
OCT 1940
APR 26 1944
MAR 5 1946
SEP 13 1946
OCT 11 1946
DEC 28 1946
AUG 24 1950
JAN 13 1951
FEB 13 1951
APR 16 1951
MAY 27 52
JAN 7 53
SEP 12 58
JUN 27 57
JUN 14 58
JAN 23 59
APR 14 59
APR 30 59
JUN 28 59
FEB 18 61
SEP 12 61
JAN 8 63
JUL 9 63
JAN 9 1969
JAN 1 1968
FEB 23 1968
SEP 23 1968
OCT 25 1968
OCT 5 1970
SEP 9 1971
JUL 21 1975
JAN 15 1981
JAN 25 1983

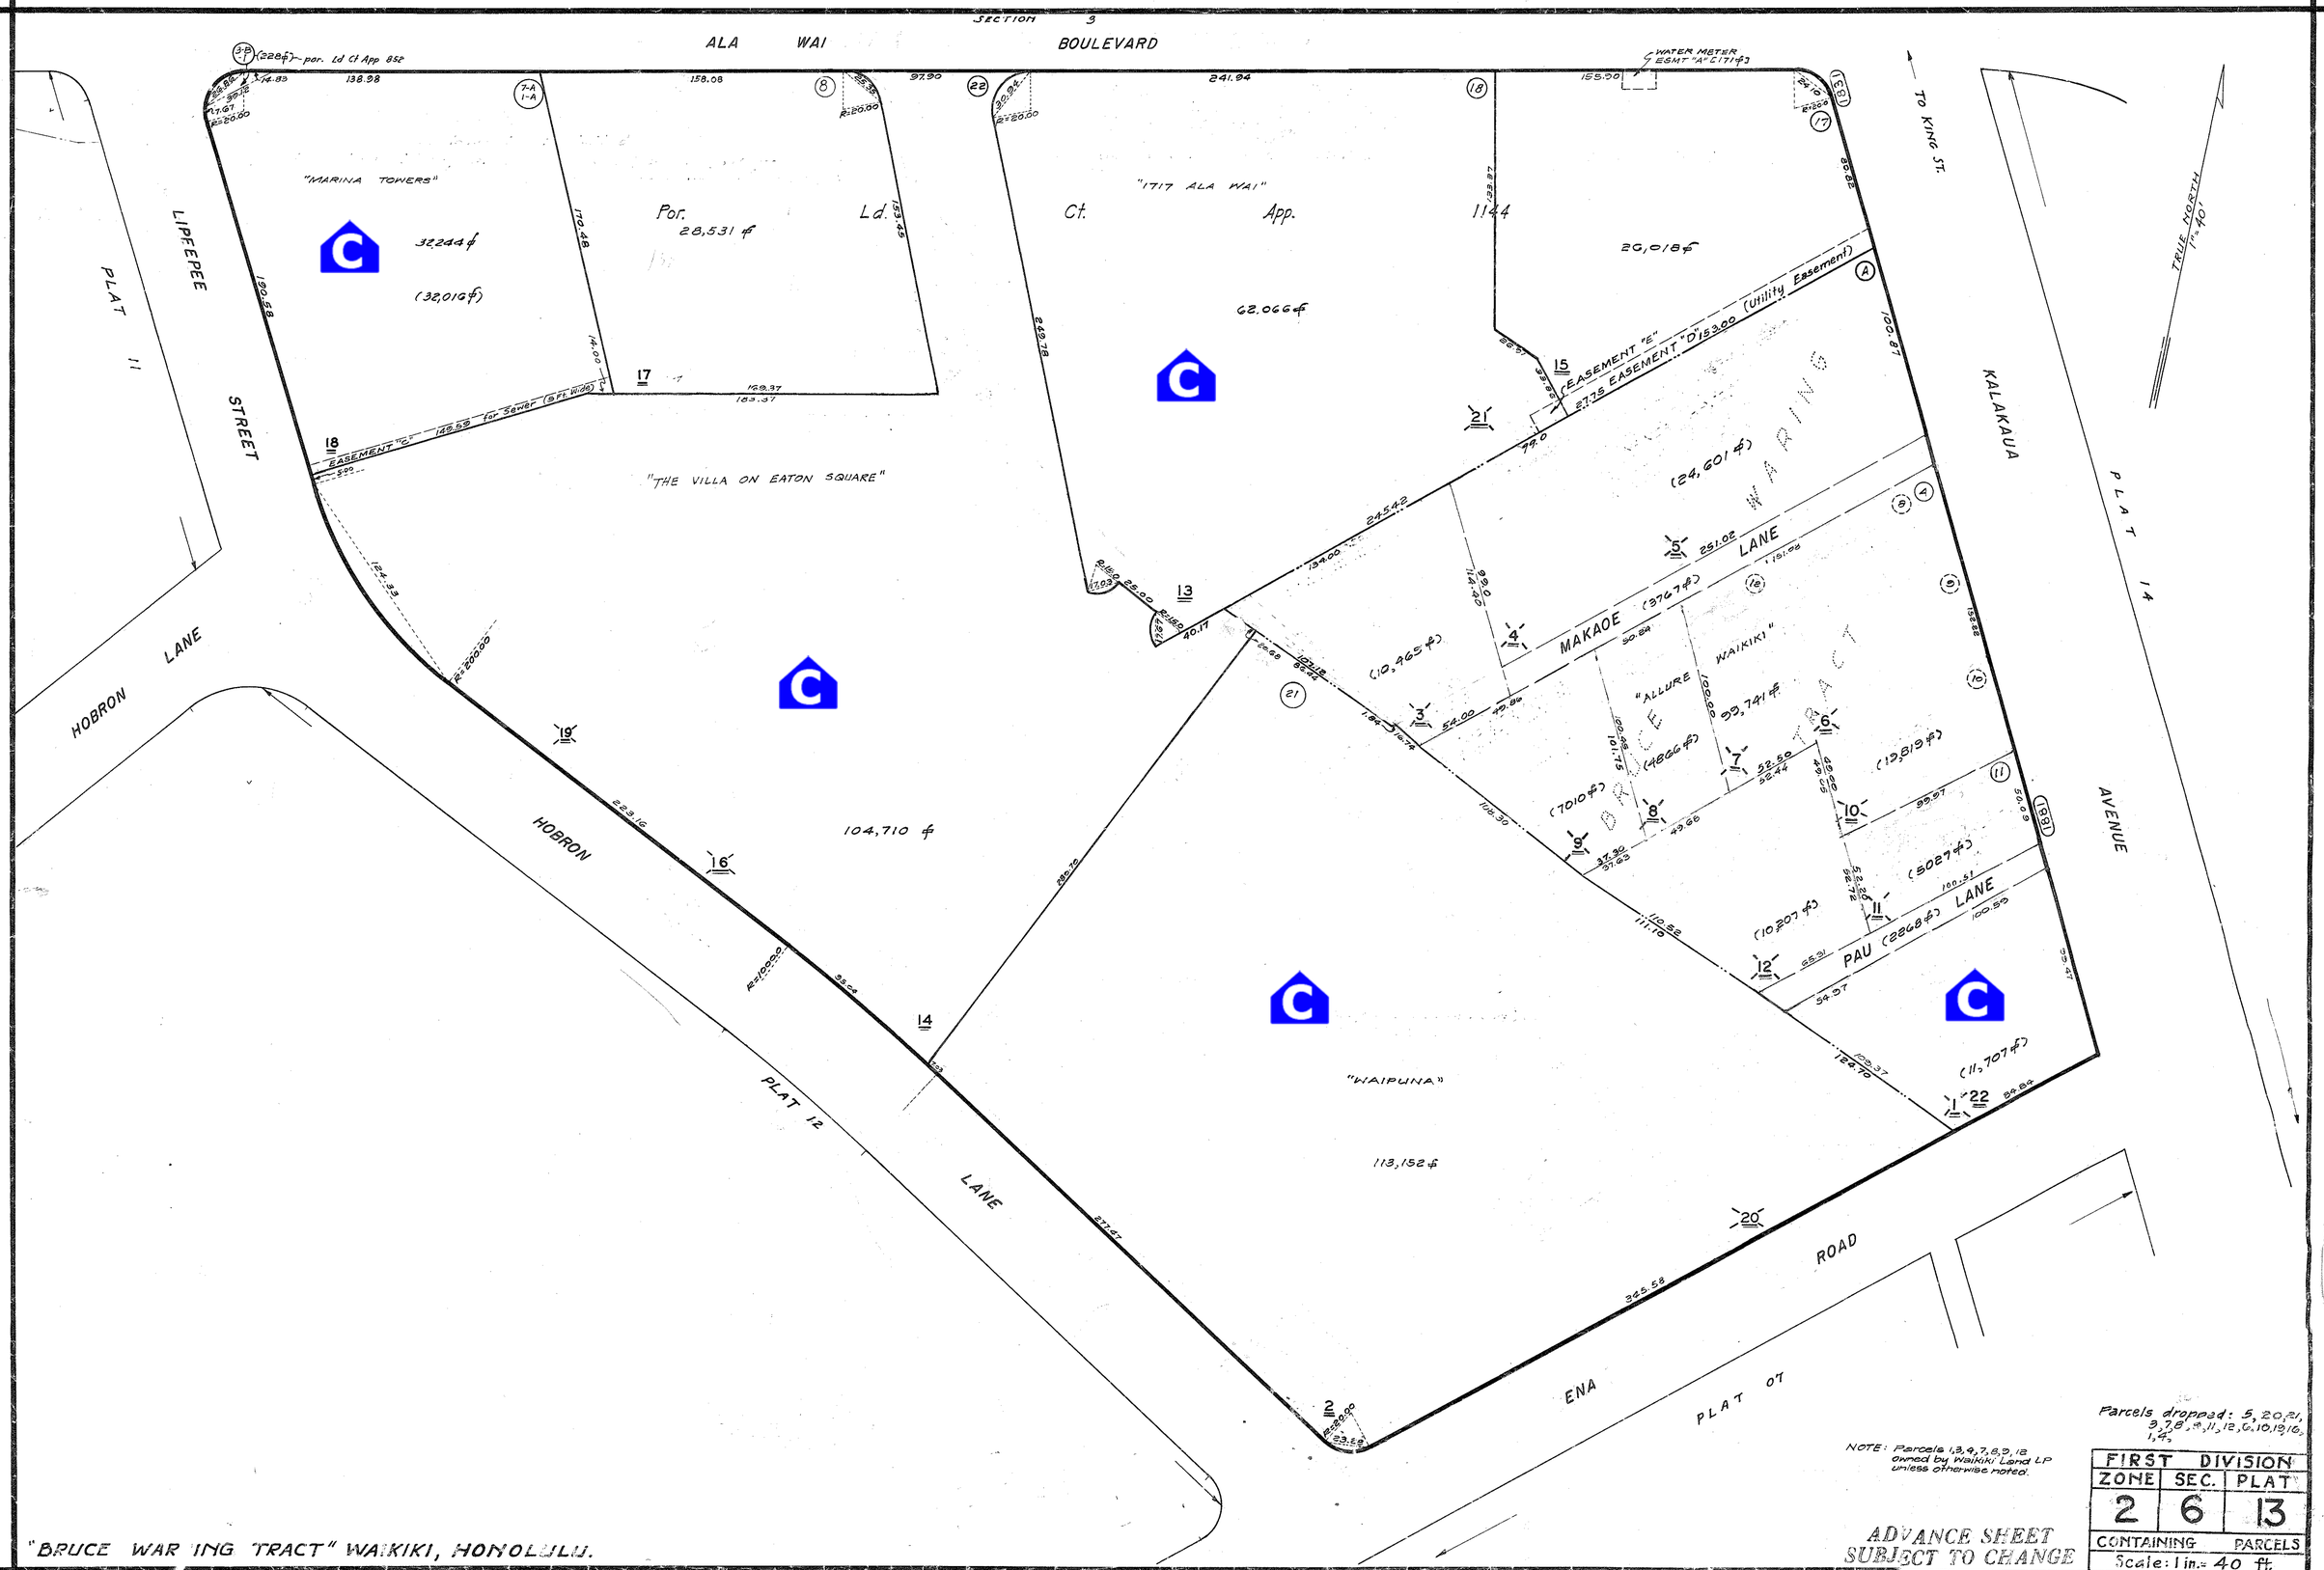

"BRUCE WARING TRACT" WAIKIKI, HONOLULU.

Dwg. No: 689
By: BK & R.C.B. 8/92
Source: Tax Maps Bureau

NOTE: Parcels 1,3,4,7,8,9,12 owned by Waikiki Land LP unless otherwise noted.

ADVANCE SHEET SUBJECT TO CHANGE

Parcels dropped: 5, 20, 21, 3, 7, 8, 9, 11, 12, 6, 10, 19, 16, 1, 4,

FIRST DIVISION		
ZONE	SEC.	PLAT
2	6	13
CONTAINING		PARCELS
Scale: 1 in. = 40 ft.		