



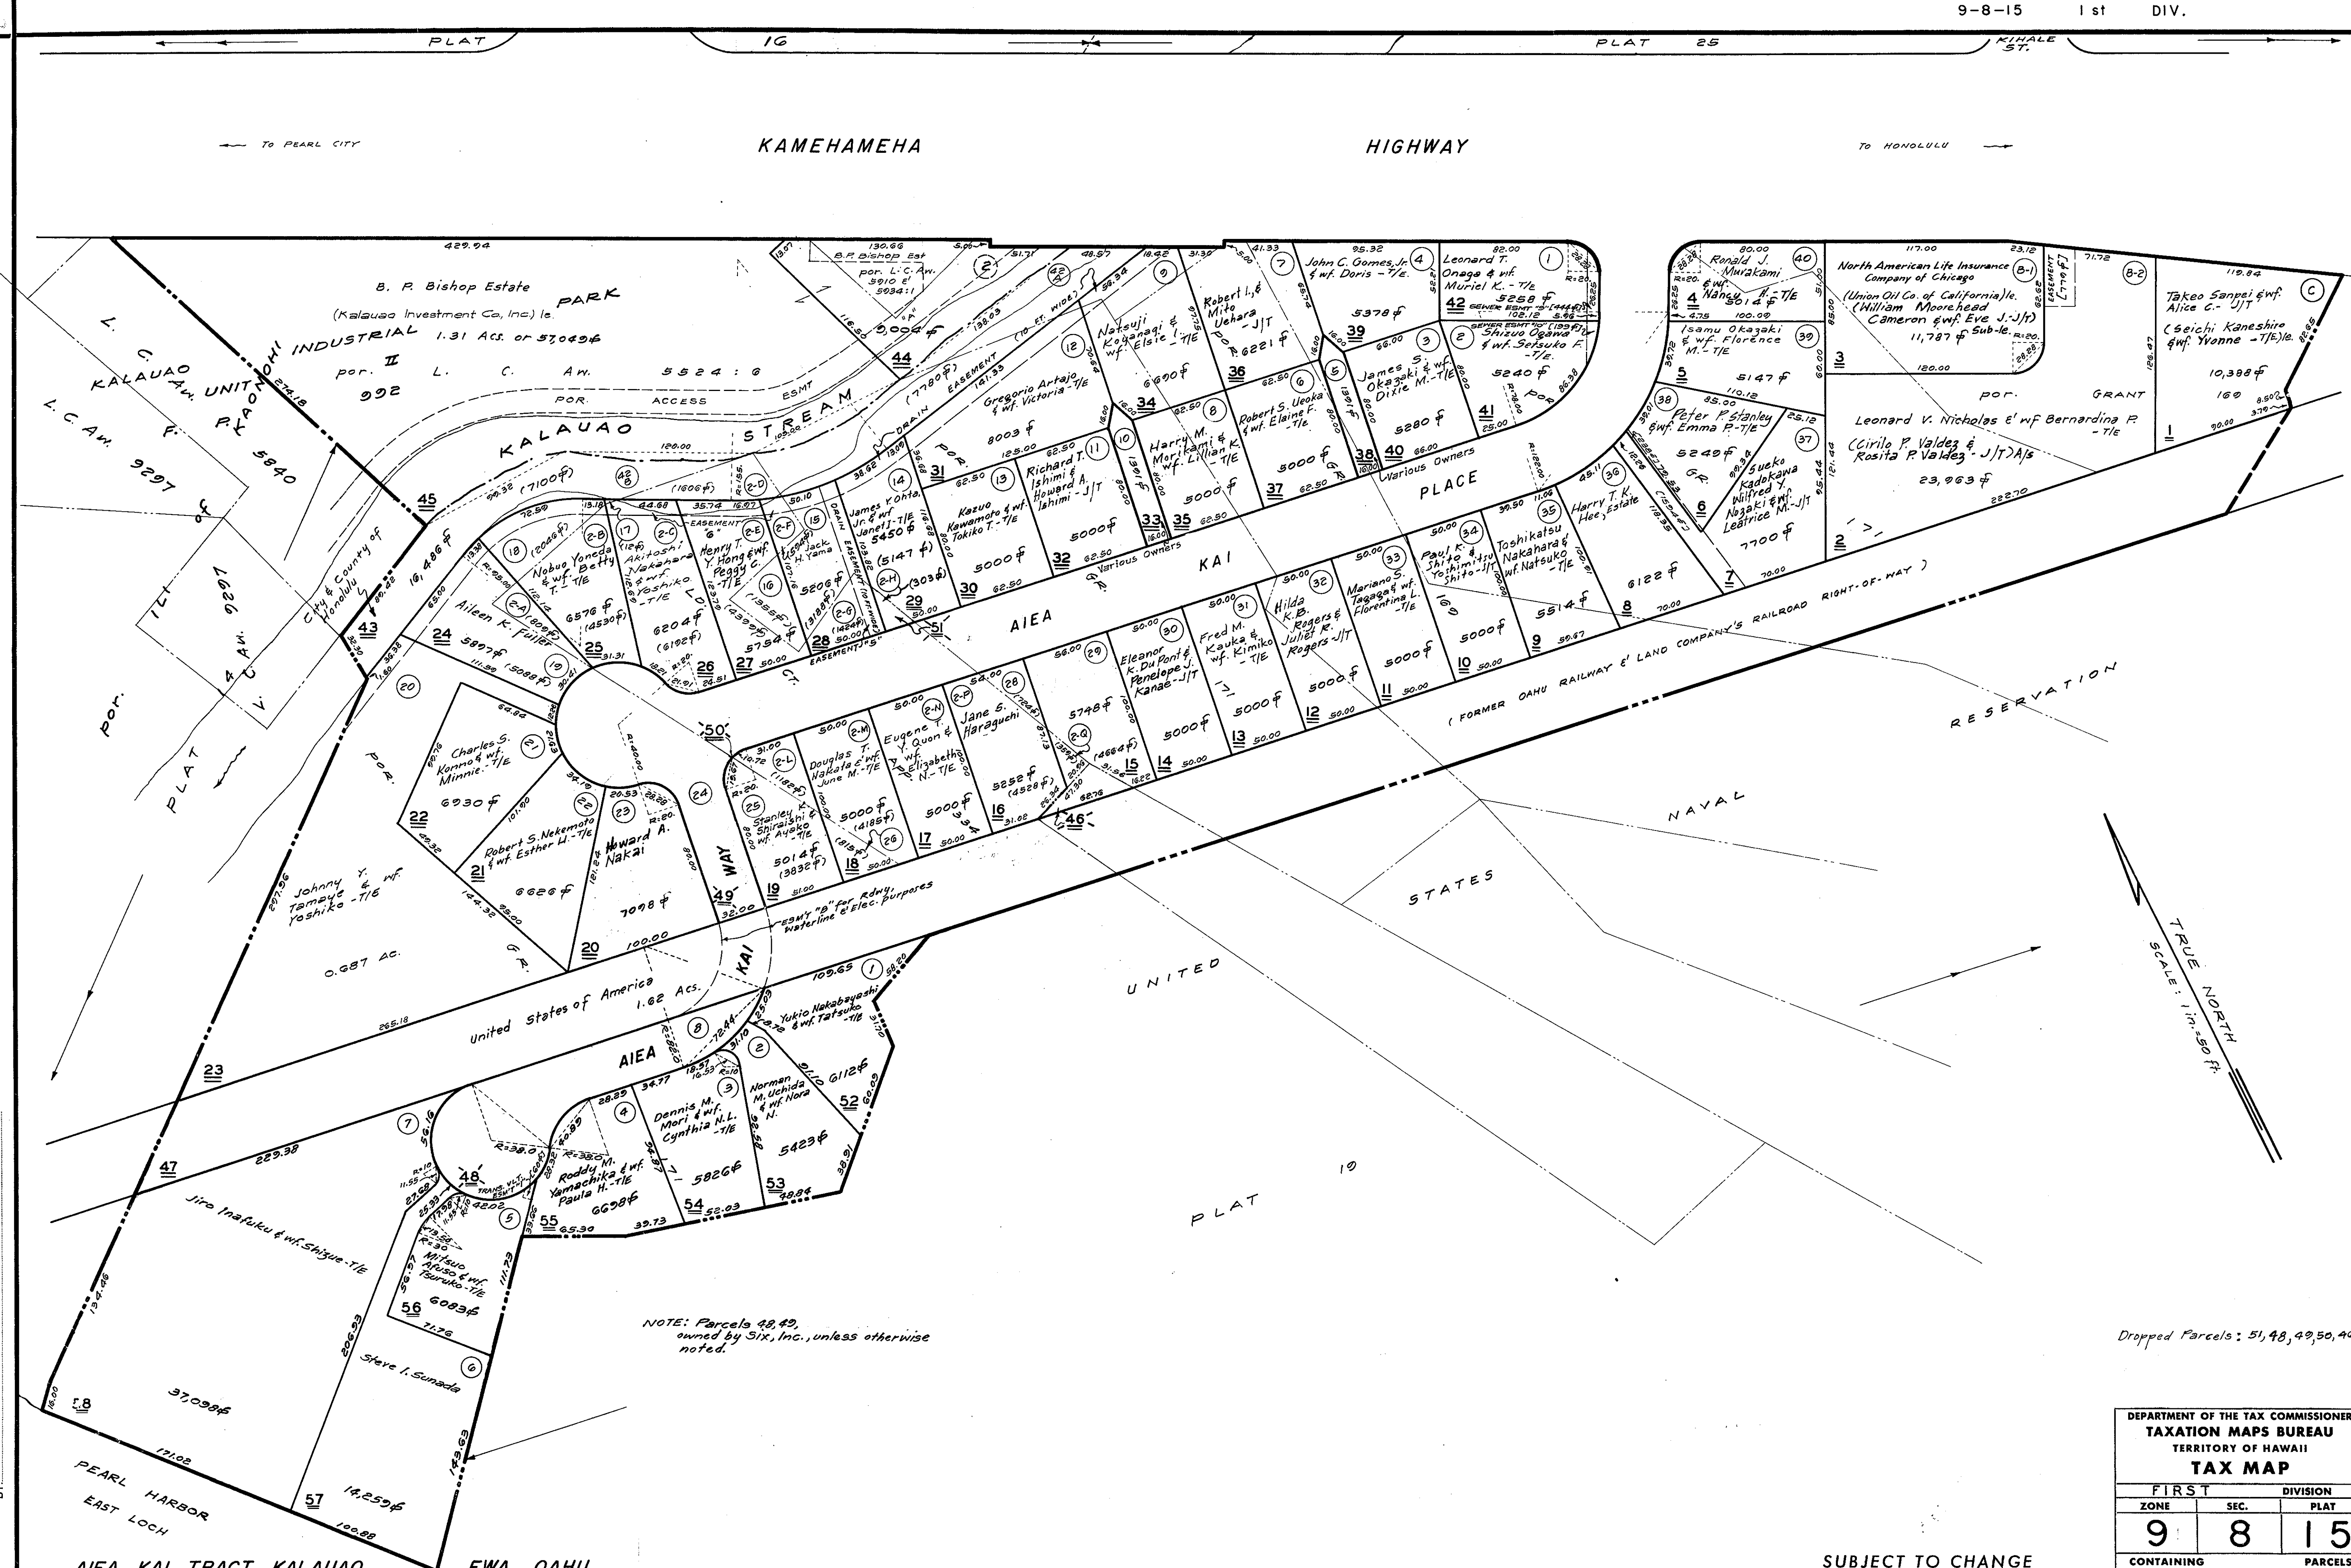

DWG. NO. 3240 (REVISED)
SOURCE: K. HANATANI, SURVEY MAP & T.M.B. DATA
BY: L.H./DSC SEPT. 1937 - RYT/JAK DEC. 17, 1957

Dropped Parcels: 51, 48, 49, 50, 46.

DEPARTMENT OF THE TAX COMMISSIONER		
TAXATION MAPS BUREAU		
TERRITORY OF HAWAII		
TAX MAP		
FIRST DIVISION		
ZONE	SEC.	PLAT
9	8	15
CONTAINING		PARCELS
SCALE: 1 IN. = 50 FT.		

SUBJECT TO CHANGE