Back To Section Map

CORRECTED

NOV 9 1939
DEC 21 1939
AUG 27 1940
OCT 1 1940
DEC 26 1940
JAN 8 1942
MAR 11 1942
JUN 2 1942
OCT 17 1942
DEC 11 1942
JAN 12 1944
FEB 9 1944
JUN 19 1945
OCT 10 1945
MAR 5 1946
JUL 29 1946
NOV 27 1946
MAY 24 1947
SEP 15 1947
NOV 6 1947
DEC 2 1948
AUG 31 1949
NOV 12 1949
JUL 7 1950
JUL 25 1950
AUG 17 1950
SEP 20 1950
OCT 9 1950
NOV 15 1950
NOV 29 1950
MAY 1 1951
FEB 2 1968
APR 10 1968
JAN 8 1969
AUG 13 1969
JUL 31 1995

Dwg. No: 1036
By: T.M.K.H. Nov. 1932
Source: Tax Maps Bureau
Appr. by:
Revised by:
Appr. by:

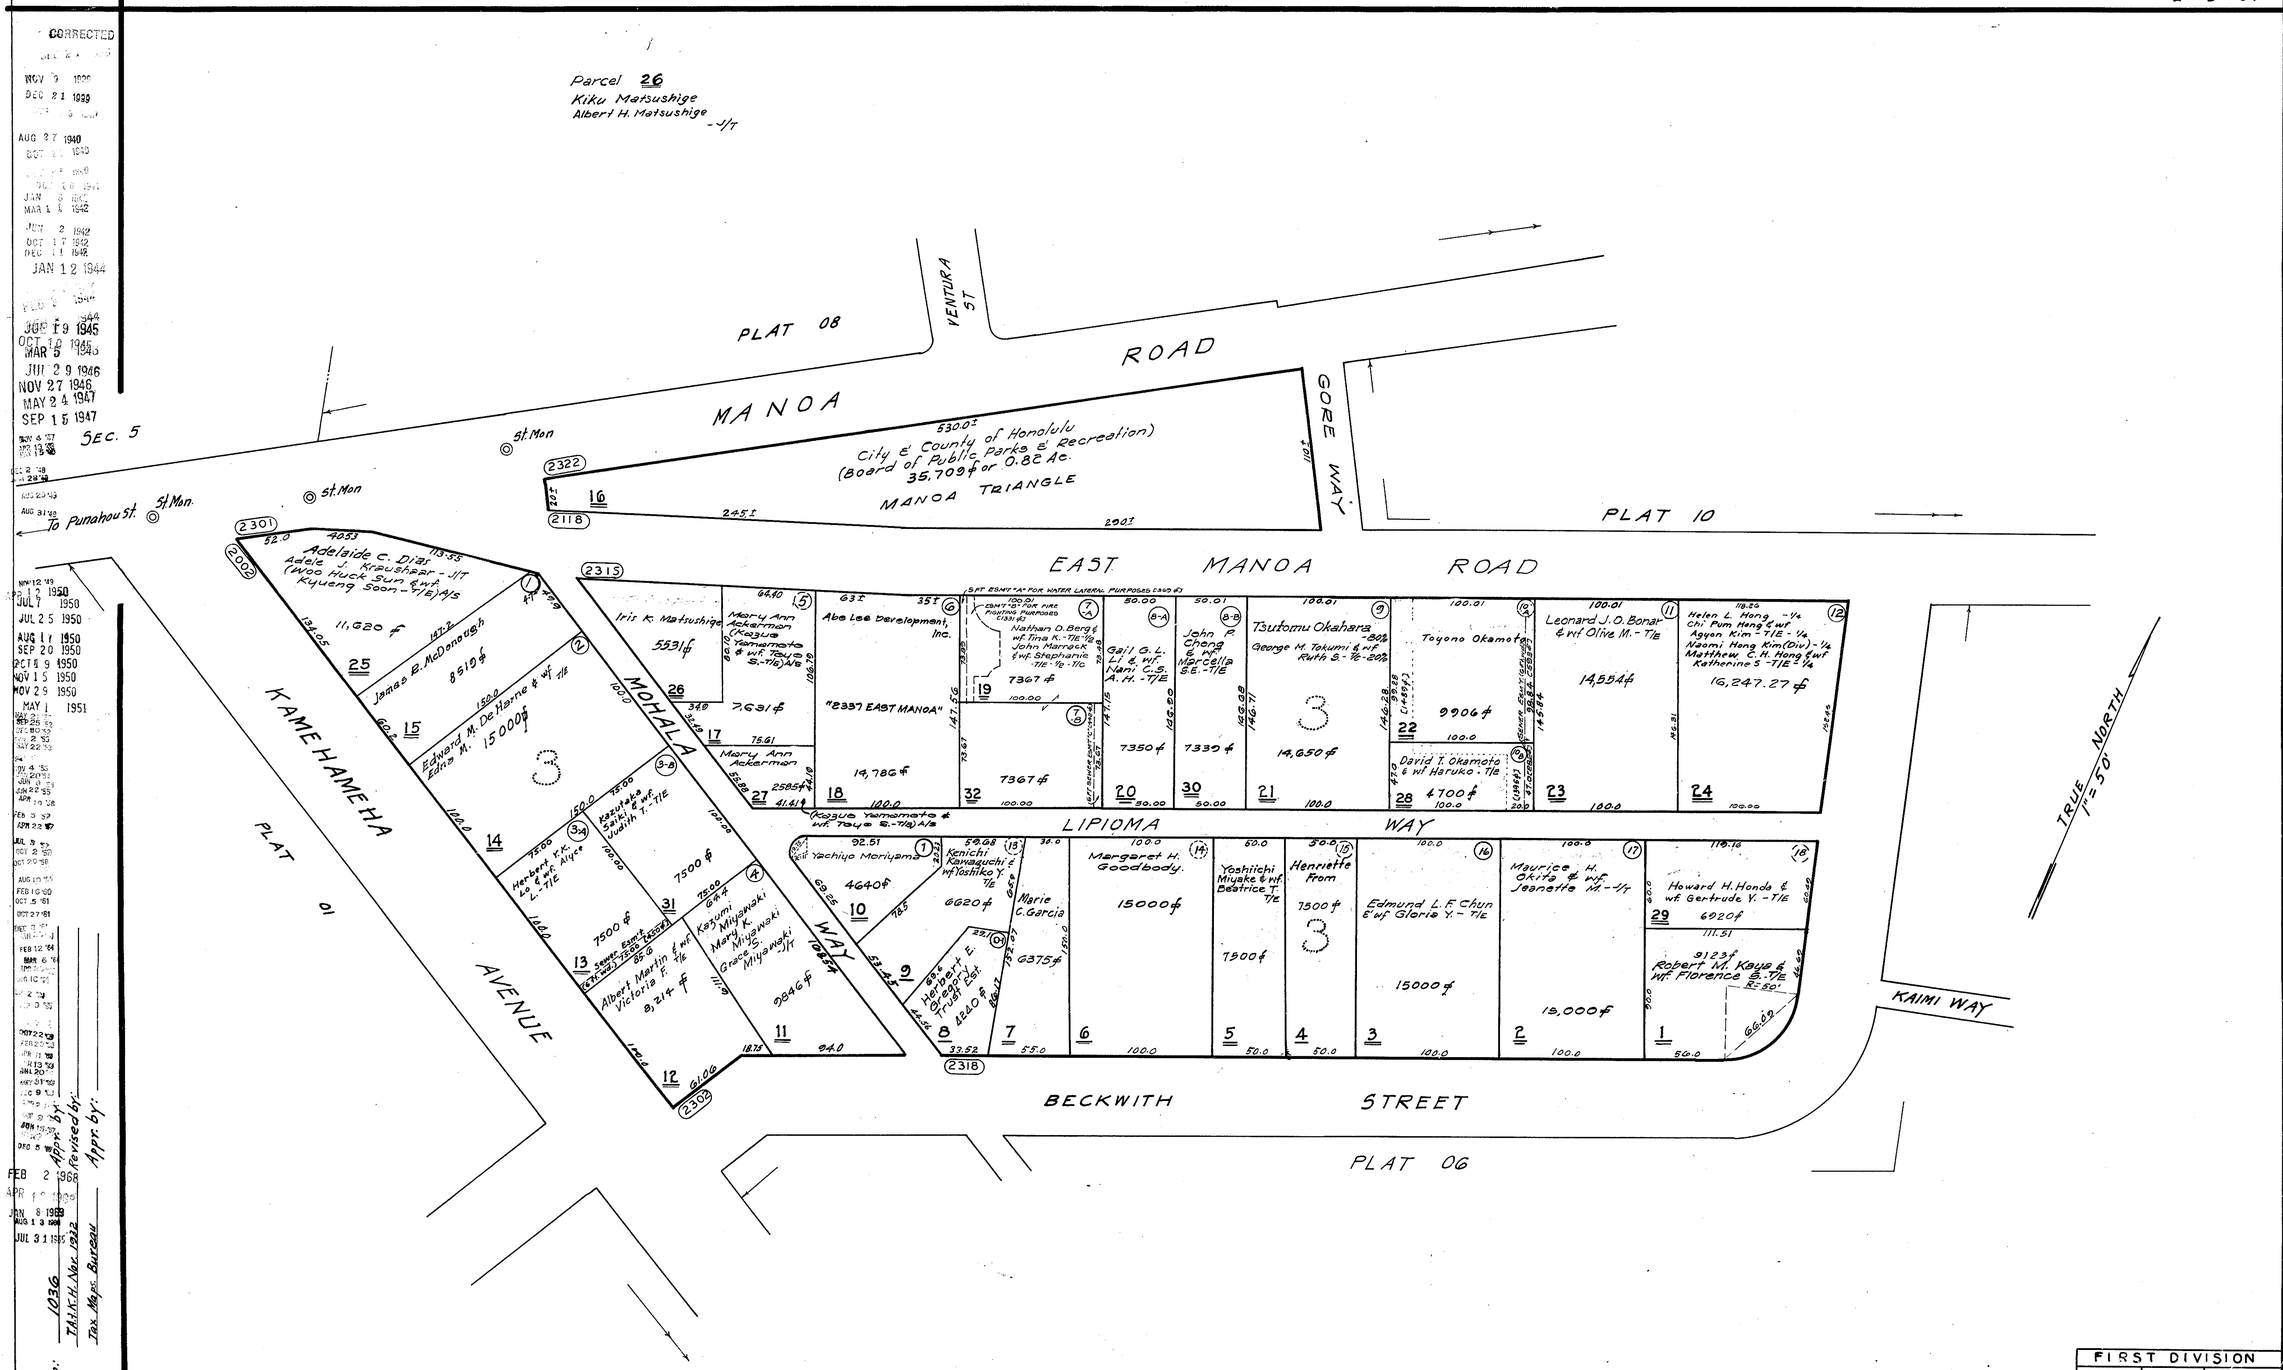

MANOA, HONOLULU.

ADVANCE SHEET SUBJECT TO CHANGE

FIRST DIVISION		
ZONE	SEC.	PLAT
2	9	07
CONTAINING		PARCELS
SCALE: 1in = 50Ft.		